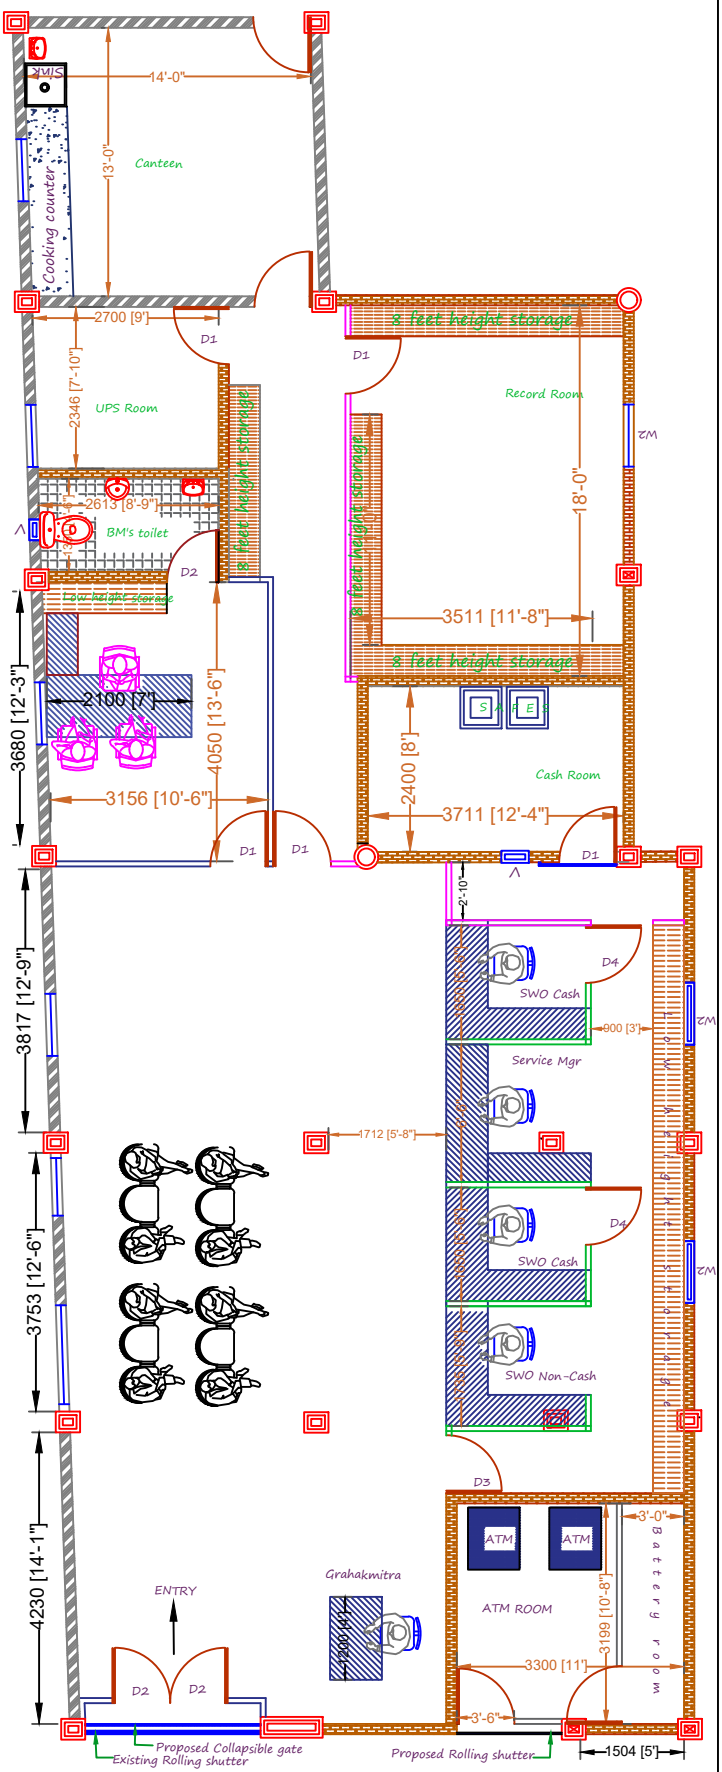
Canteen
Cooking counter
SINK
14'-0"
13'-0"
2700 [9']
D1
UPS Room
2346 [7'-10"]
8 feet height storage
Record Room
W2
18'-0"
2613 [8'-9"]
BM's toilet
D2
Low height storage
3511 [11'-8"]
2100 [7']
4050 [13'-6"]
3680 [12'-3"]
3156 [10'-6"]
2400 [8']
3711 [12'-4"]
Cash Room
SALES
2'-10"
D4
SWO Cash
900 [3']
Service Mgr
3817 [12'-9"]
1712 [5'-8"]
SWO Non-Cash
3753 [12'-6"]
D3
ATM
ATM ROOM
3'-0"
3199 [10'-8"]
3300 [11']
3'-6"
1504 [5']
4230 [14'-1"]
ENTRY
Grahakmitra
1300 [4']
Proposed Collapsible gate
Existing Rolling shutter
Proposed Rolling shutter
PLAN OF LAMLAI BRANCH
GROUND FLOOR
D1-900 (W) X2000 (H)
D2-750X2000
D3-800X1500
D4-600X1500
Full height solid partition
Full height glazed partition
4 feet height partition